

COMMUNE DE PLOUHINEC

Rue de Beg Er-VII
ZP n°1365



Emporté le 16/11/2019

PA4 - PLAN DE COMPOSITION Lotissement "Le beau rivage"



AVIS FAVORABLE POUR
PERMIS DE CONSTRUIRE
Sous réserve du Respect des prescriptions
de l'arrêté de permis de construire

22 NOV. 2019

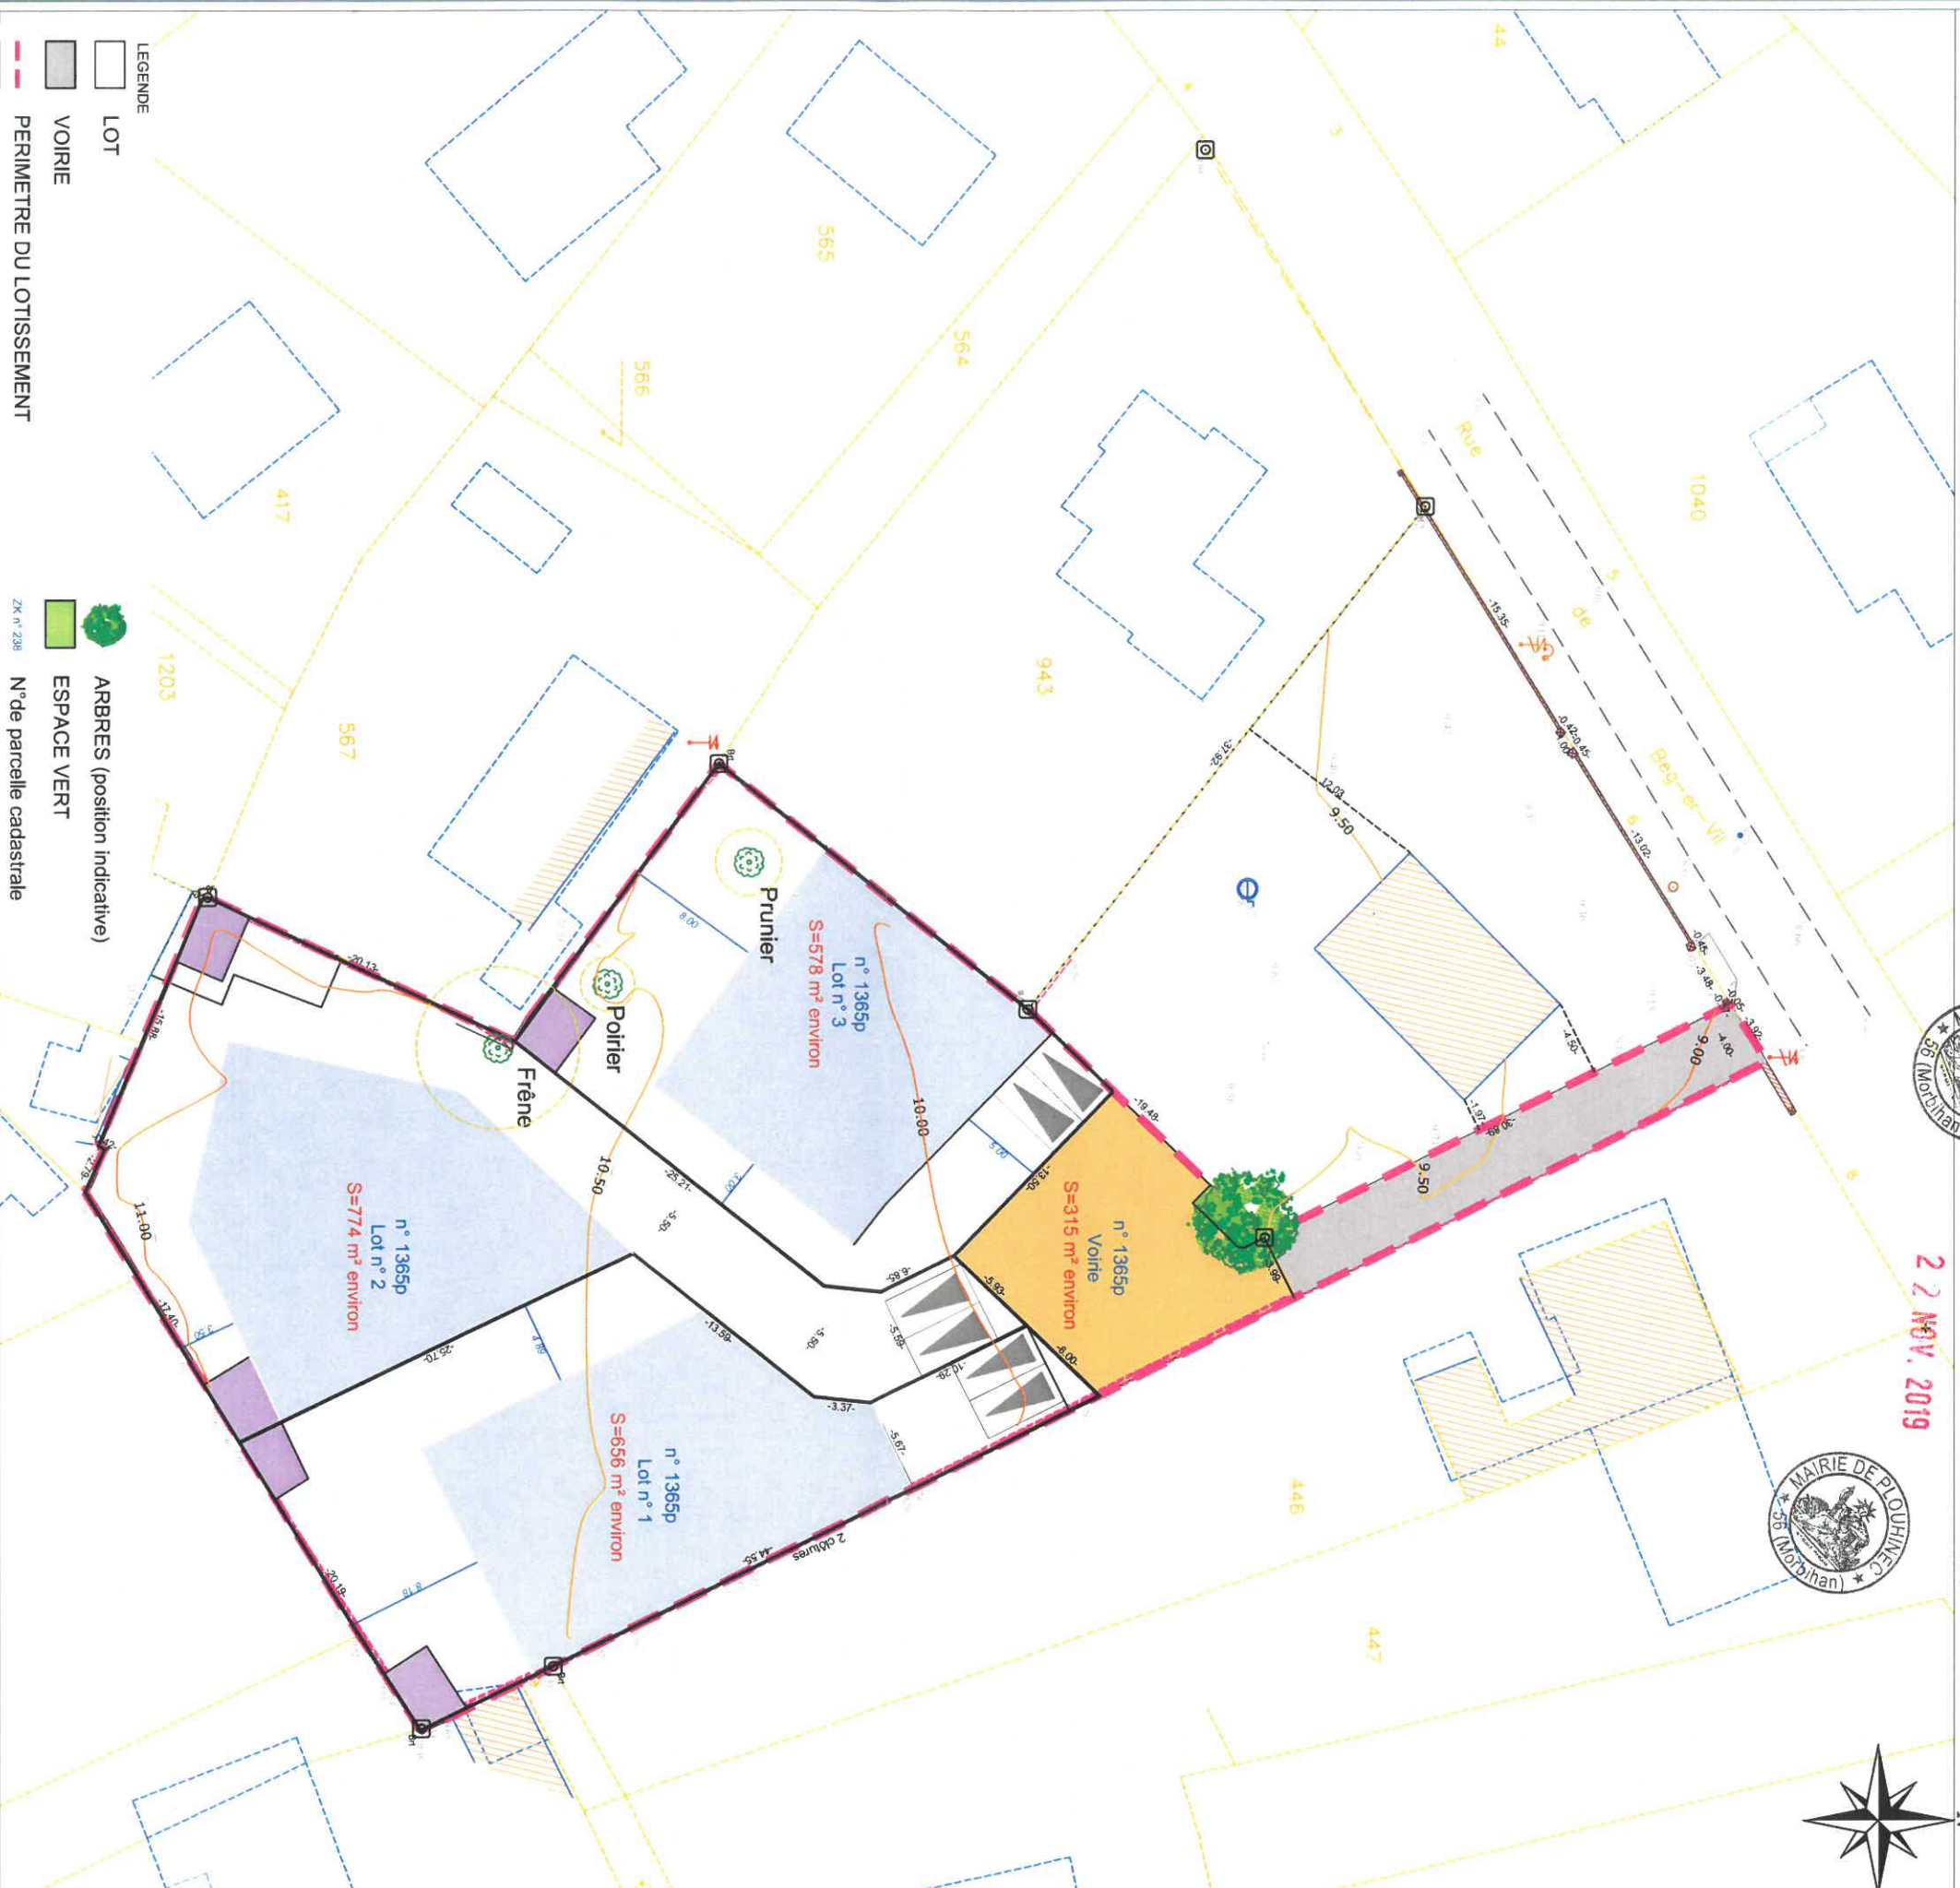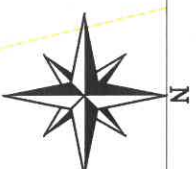

- LEGENDE
- LOT
 - VOIRIE
 - PERIMETRE DU LOTISSEMENT
 - ACCES AU LOT (imposé)
 - ZONE CONSTRUCTIBLE DU VOLUME PRINCIPAL
 - ZONE CONSEILLEE POUR ABRIS DE JARDIN
 - PLACETTE

- ARBRES (position indicative)
- ESPACE VERT
- N° de parcelle cadastrale
- ARBRE + HOUPIER à conserver

nicolas
BUREAU d'ÉTUDES

SELARL NICOLAS Associés - Géomètres-Experts
Agence d'AURAY
Immeuble Océania - Porte Océane 2 - Rue du Danemark
Brieh BP333 - 56403 AURAY
Tel: 02 97 24 12 37
Fax: 02 97 56 22 25
E-mail: auray@santnicolas.fr

ECHELLE 1 / 400
Dressé le 15.11.2019
Dressé par Marine LE MAO
CC48 - ALTI GPS
Référence : A19-462

Les superficies et les cotes ne
seront définitives qu'après bornage

Validé par
le Géomètre-Expert
M. David NICOLAS