

# COMMUNE DE PLOUHINEC

Rue de Beg Er-Vil  
ZP n°1365



## PA9 - PLAN D'HYPOTHESE D'IMPLANTATION DES BATIMENTS Lotissement "Le beau rivage"

PA 05 61 60 19 N 0015

16 OCT. 2019

AVIS FAVORABLE POUR  
PERMIS DE CONSTRUIRE  
Sous réserve du Respect des prescriptions  
de l'arrêté de permis de construire.

22 NOV. 2019

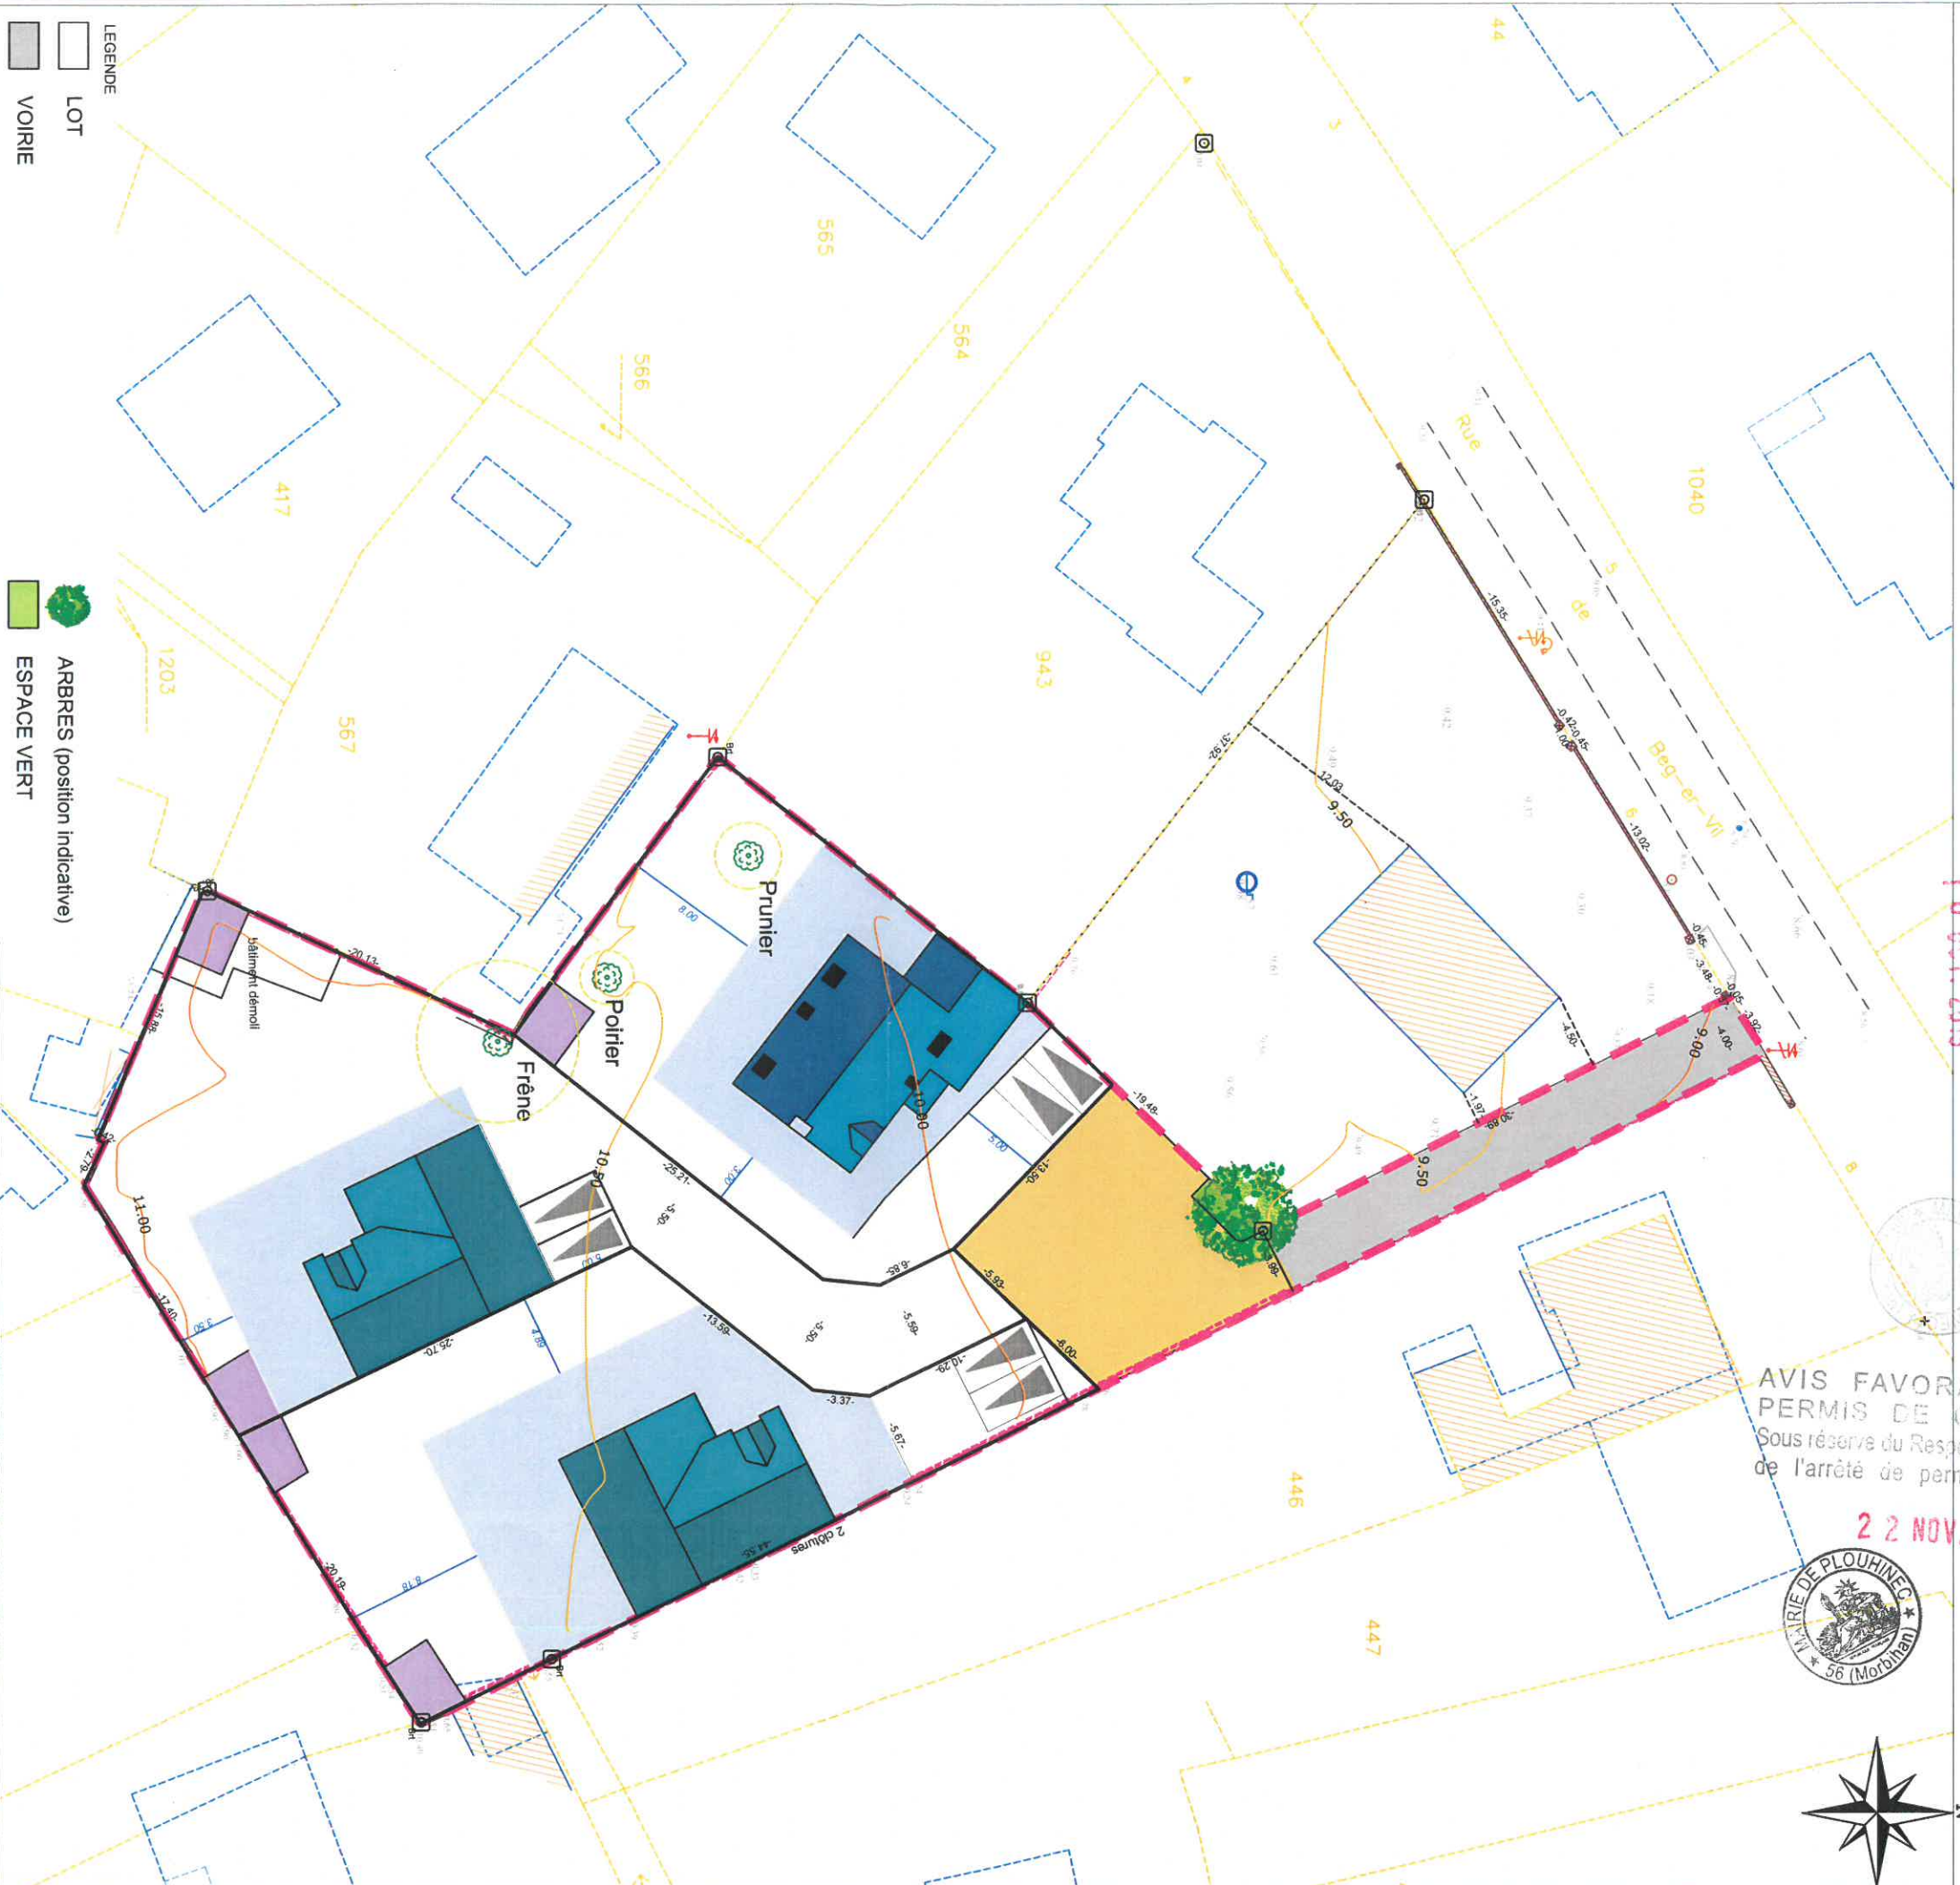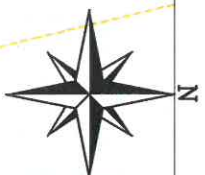

- LEGENDE
- LOT
  - VOIRIE
  - PERIMETRE DU LOTISSEMENT
  - ACCES AU LOT (imposé)
  - ZONE CONSTRUCTIBLE DU VOLUME PRINCIPAL
  - ZONE CONSEILLEE POUR ABRIS DE JARDIN
  - PLACETTE
  - ARBRES (position indicative)
  - ESPACE VERT
  - N° de parcelle cadastrale
  - IMPLANTATION DES MAISONS (position indicative)

**nicolas**  
bureau d'études

**SELARL NICOLAS Associés - Géomètres-Experts**  
Agence d'AURAY  
Immeuble Océania - Porte Océane 2 - Rue du Danemark  
Brech BP333 - 56403 AURAY  
Tel: 02 97 24 12 37  
Fax: 02 97 56 22 25  
E-mail: aury@sanicolas.fr

**ECHELLE 1 / 400**

Dressé le 15.10.2019  
Dressé par Marine LE MAO  
CC48 - ALTI GPS  
Référence : A19462

Les superficies et les cotes ne  
seront définitives qu'après bornage

Validé par  
le Géomètre-Expert  
M. David NICOLAS