


COMMUNE DE PLOUHINEC

Rue du Driasker
Section ZK n°198, 283 et 294

Lotissement " Le clos de Penester "

PA4 - PLAN DE COMPOSITION

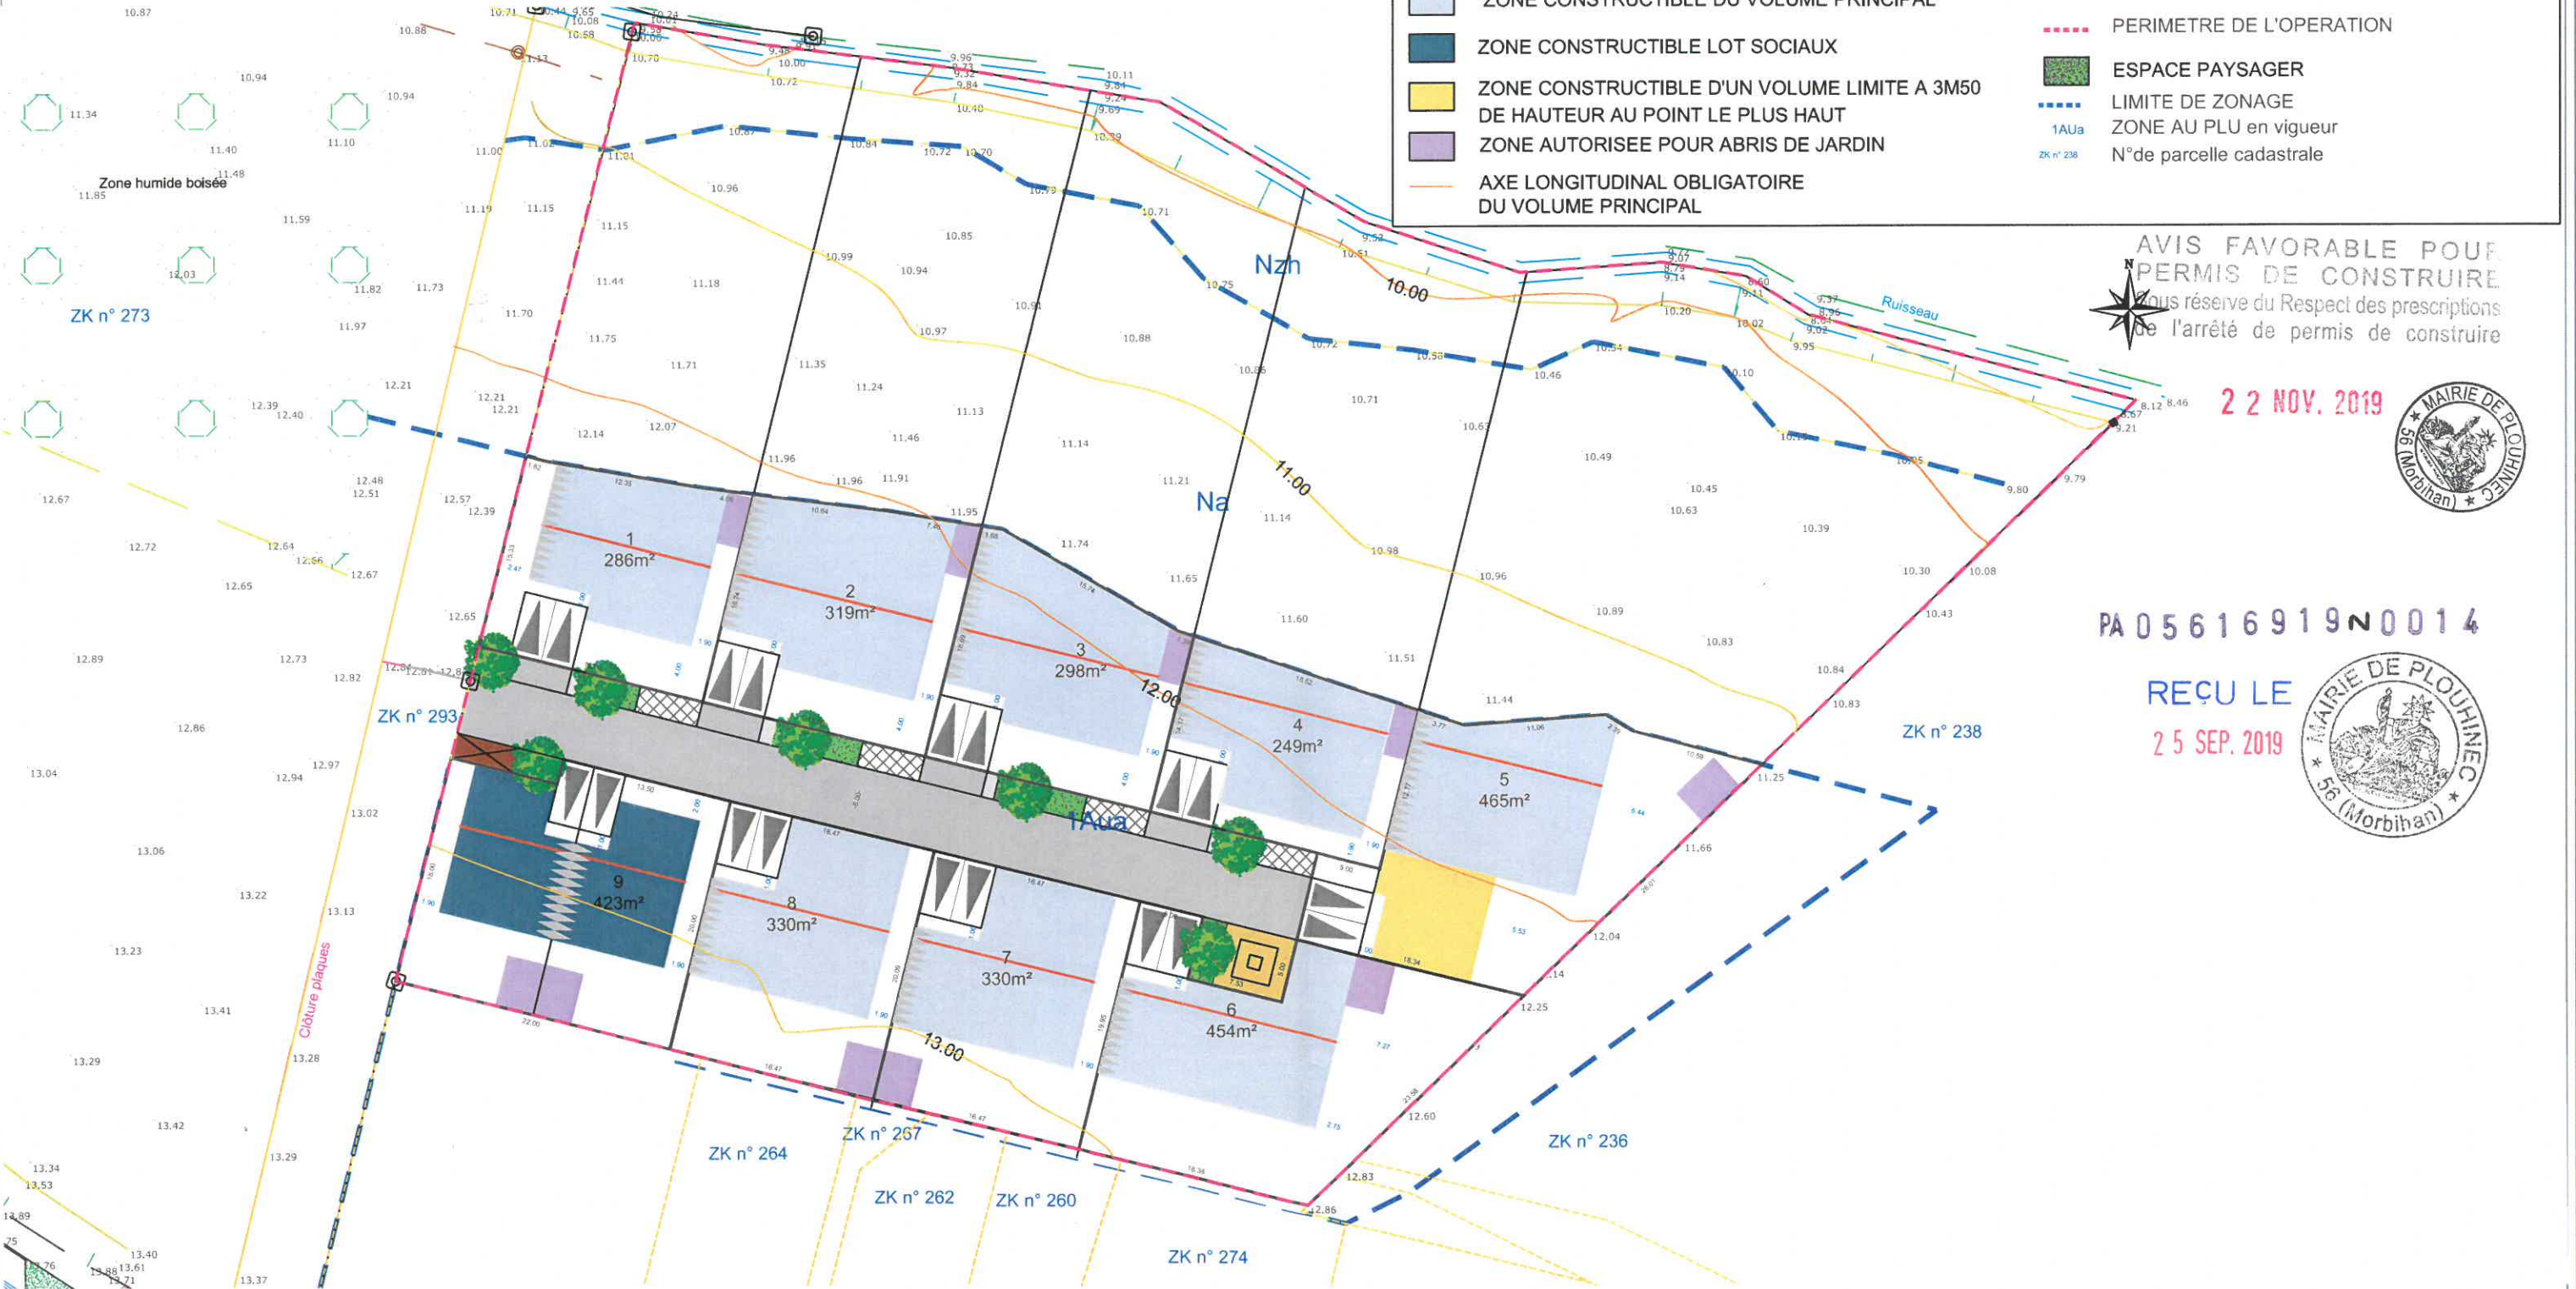

AVIS FAVORABLE POUR
PERMIS DE CONSTRUIRE
sous réserve du Respect des prescriptions
de l'arrêté de permis de construire

2 2 NOV. 2019



PA 05616919N0014

REÇU LE
2 5 SEP. 2019



SELARL NICOLAS ASSOCIES - Géomètres-Experts
Agence d'AURAY
Immeuble Océania - Porte Océane 2 - Rue du Danemark
Brech BP333 - 56403 AURAY
Tel: 02 97 24 12 37 - Fax: 02 97 56 22 25
E-mail: auray@sarnicolas.fr

nicolas
associés
bureau d'études

ECHELLE 1 / 500
Dressé le 24.09.2019
Dressé par Marine LE MAO
RGF93 (CC48) - NGF (GPS)
Référence : A19-407

Les superficies et les cotes ne
seront définitives qu'après bornage

Validé par le Géomètre-Expert