


COMMUNE DE PLOUHINEC

Rue du Driasker
Section ZK n°198, 283 et 294

Lotissement " Le clos de Penester "

PA9 - PLAN D'HYPOTHESE D'IMPLANTATION DES BATIMENTS

- LOT
- LIGNE D'ACCROCHAGE OBLIGATOIRE D'UN ELEMENT BATI
- VOIRIE
- STATIONNEMENT (enrobé)
- TROTTOIR (enrobé noir)
- ZONE CONSTRUCTIBLE DU VOLUME PRINCIPAL
- ZONE CONSTRUCTIBLE LOT SOCIAUX
- ZONE CONSTRUCTIBLE D'UN VOLUME LIMITE A 3M50 DE HAUTEUR AU POINT LE PLUS HAUT
- ZONE AUTORISEE POUR ABRIS DE JARDIN
- AXE LONGITUDINAL OBLIGATOIRE DU VOLUME PRINCIPAL
- PLACETTE
- AIRE DE PRESENTATION POUR CONTENEURS
- ARBRES (position indicative)
- ACCES AU LOT (imposé)
- PERIMETRE DE L'OPERATION
- ESPACE PAYSAGER
- IMPLANTATION DES MAISONS (position indicative)

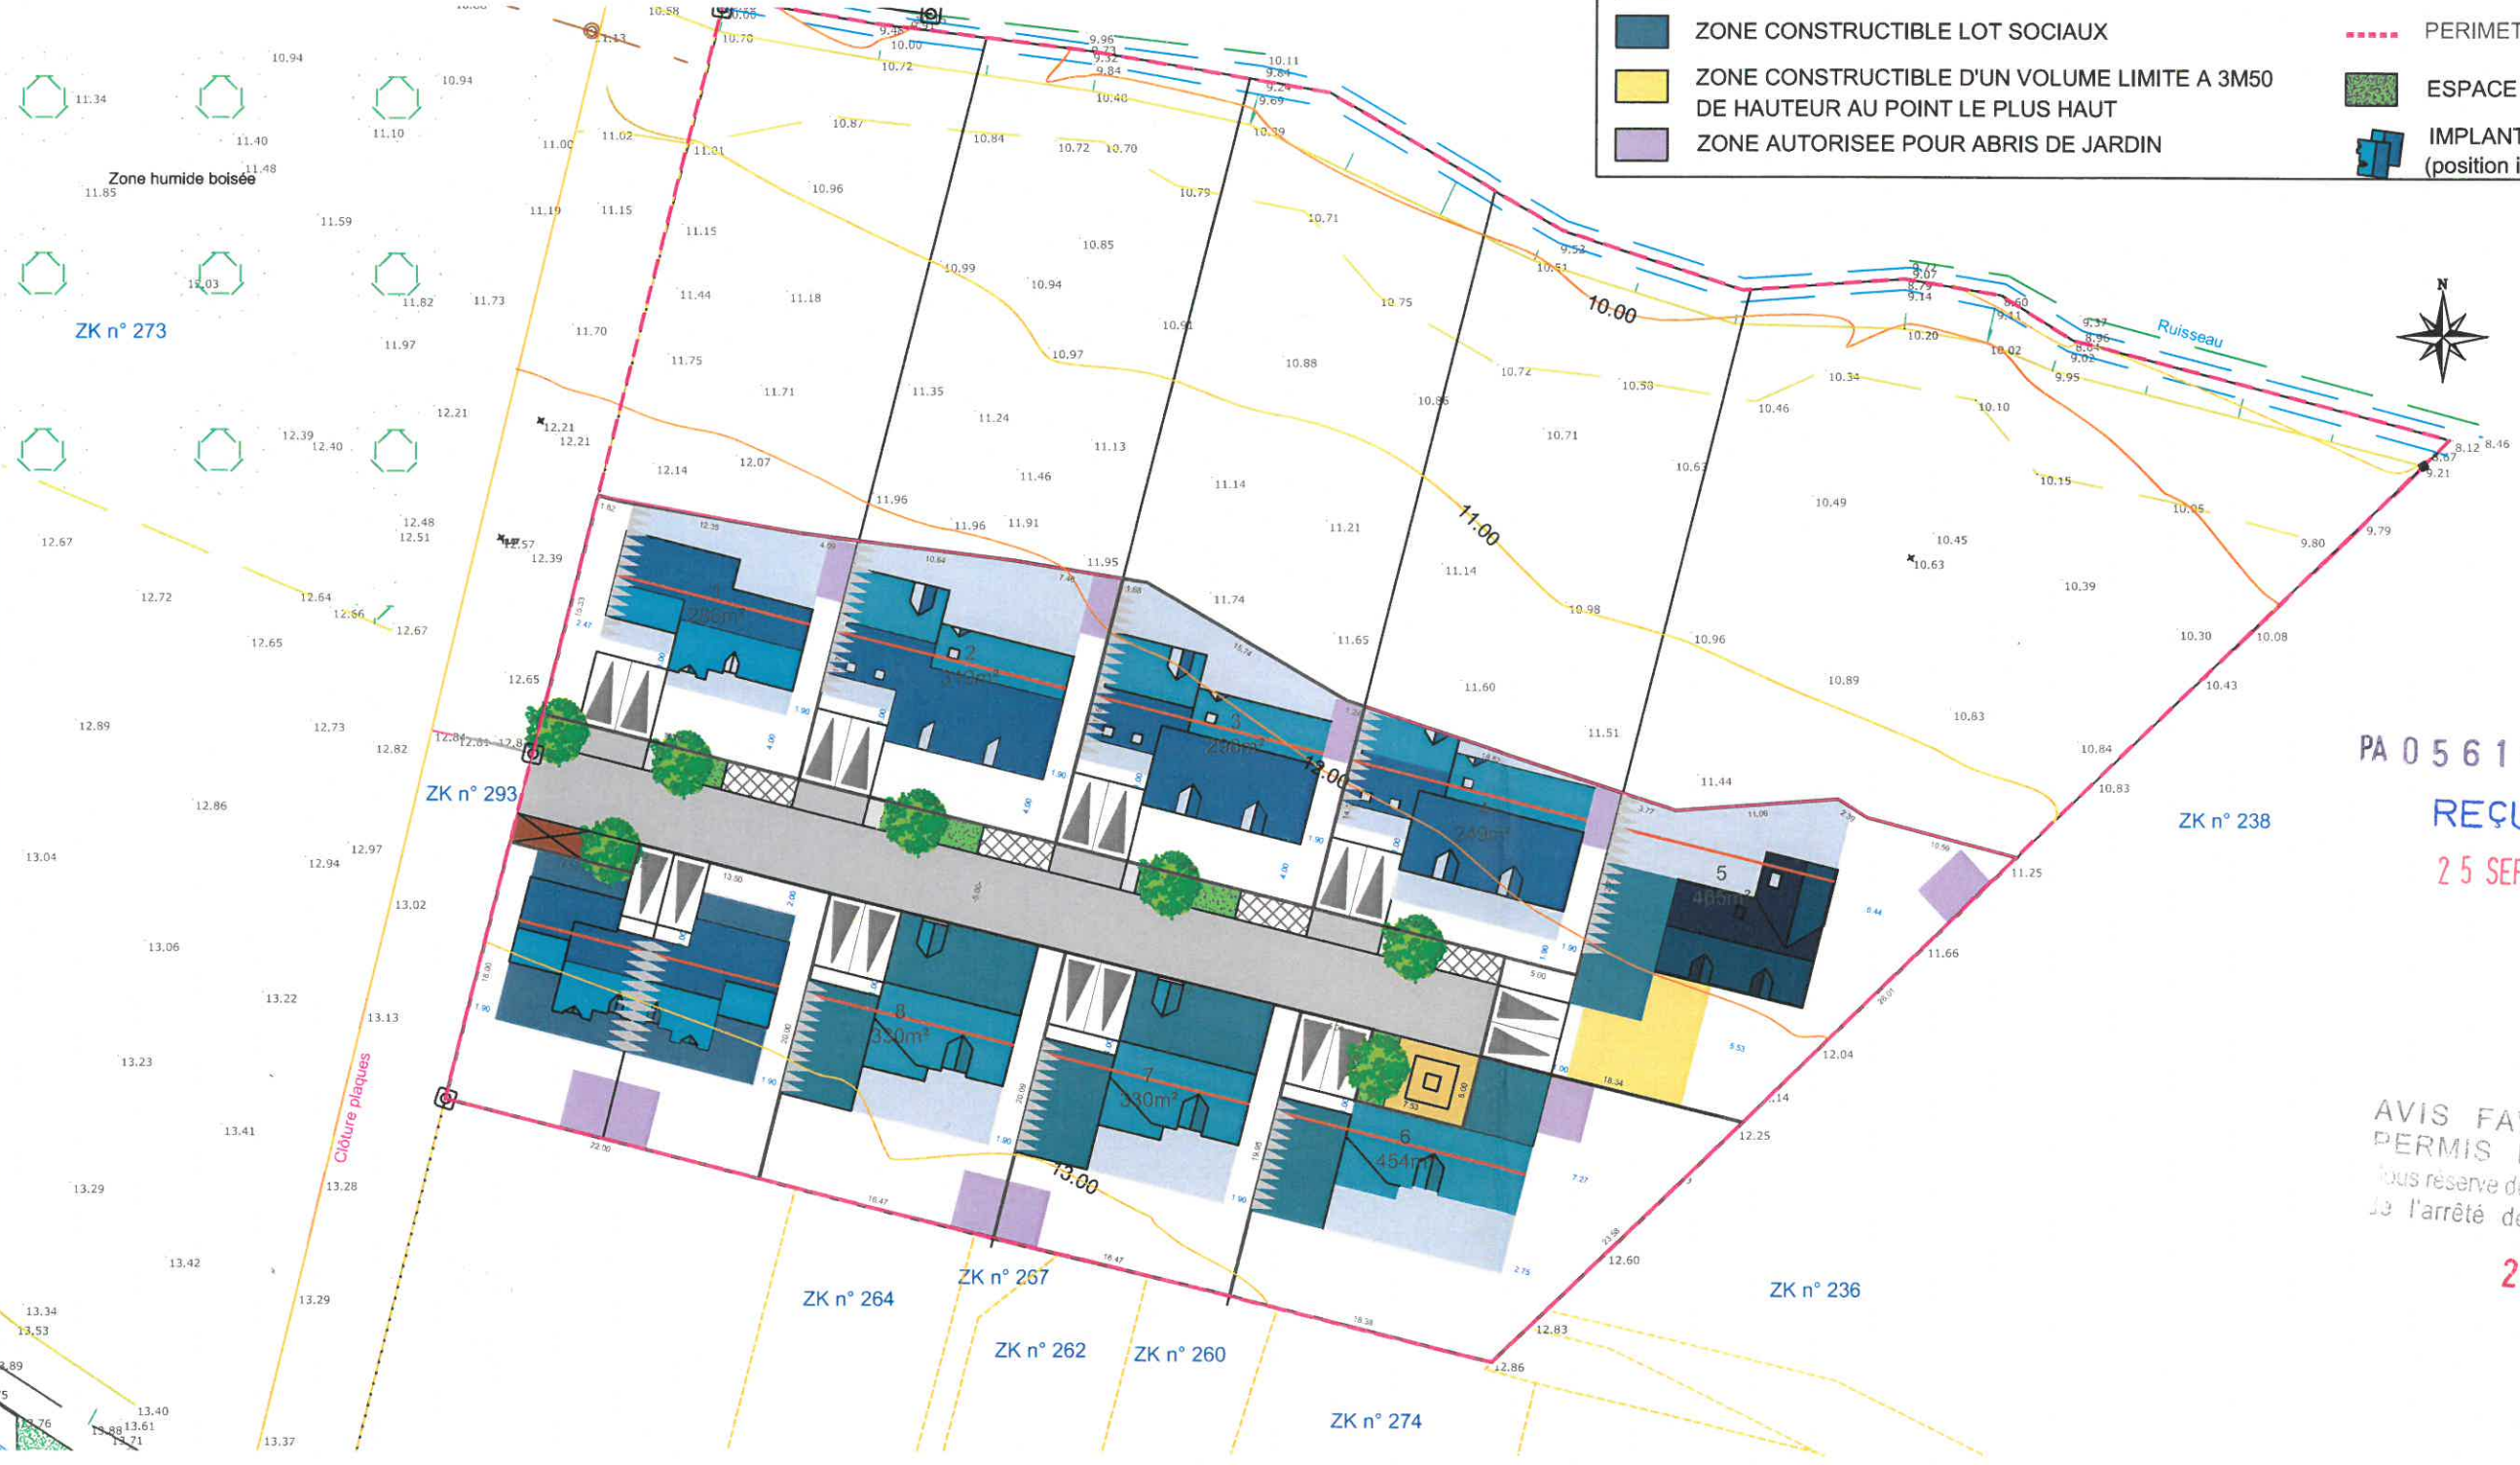

PA 05616919N0014

REÇU LE
25 SEP. 2019



AVIS FAVORABLE POUR
PERMIS DE CONSTRUIRE
sous réserve du Respect des prescriptions
de l'arrêté de permis de construire

22 NOV. 2019



SELARL NICOLAS ASSOCIES - Géomètres-Experts
Agence d'AURAY
Immeuble Océania - Porte Océane 2 - Rue du Danemark
Brech BP333 - 56403 AURAY
Tel: 02 97 24 12 37 - Fax: 02 97 56 22 25
E-mail: auray@sarlnicolas.fr

nicolas associés
bureau d'études

ECHELLE 1 / 500
Dressé le 24.09.2019
Dressé par Marine LE MAO
RGF93 (CC48) - NGF (GPS)
Référence : A19-407

Les superficies et les cotes ne
seront définitives qu'après bornage

Validé par le Géomètre-Expert